




SECCION AA. ESTADO REFORMADO

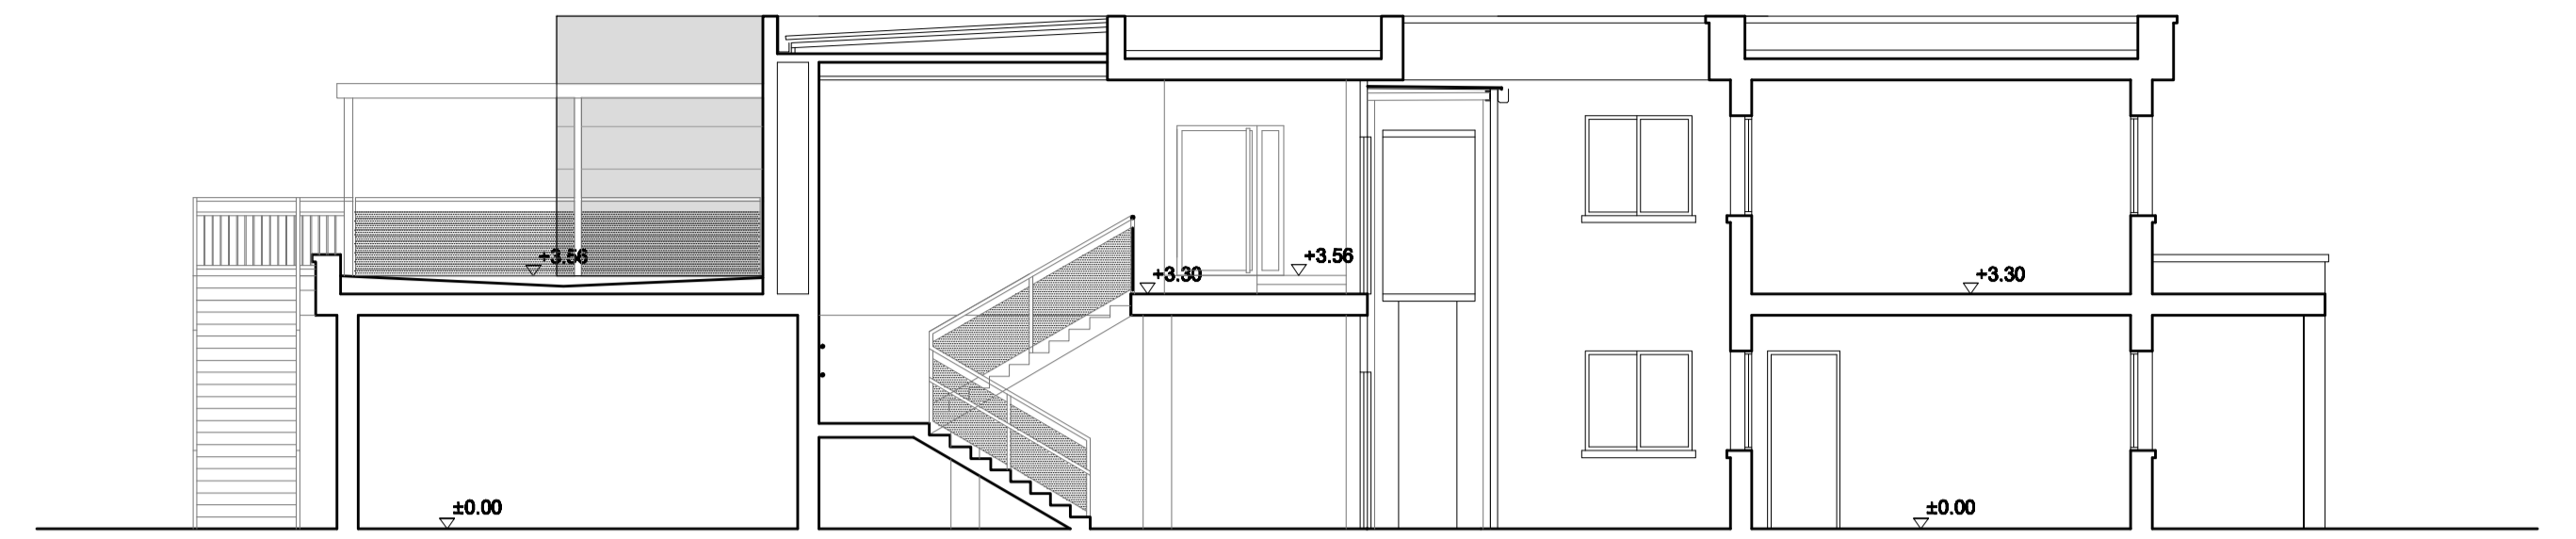


SECCION CC. ESTADO REFORMADO

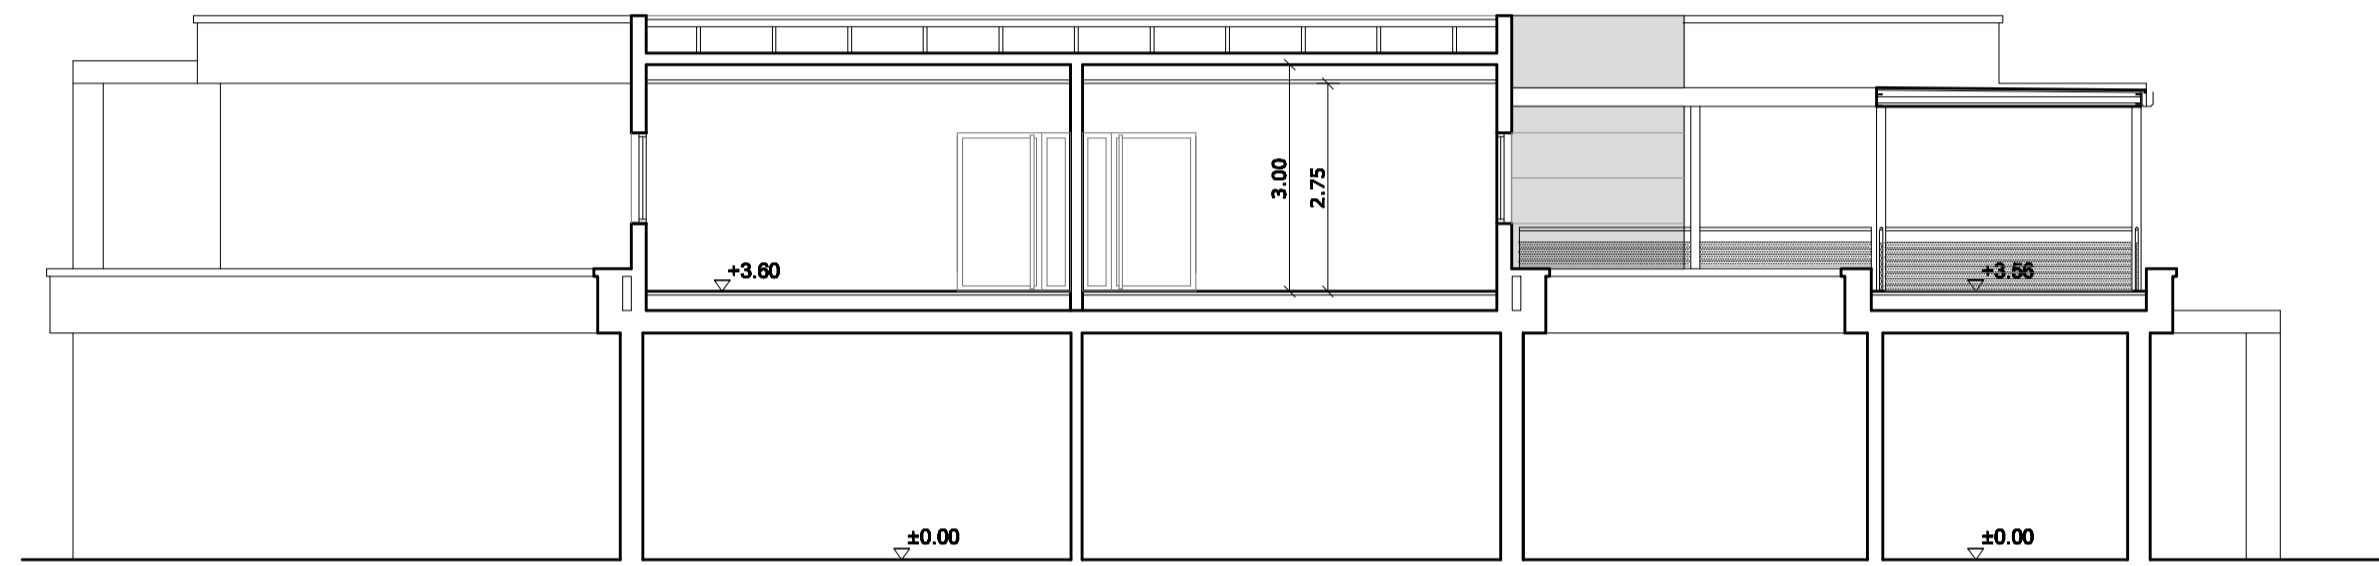


SECCION BB. ESTADO REFORMADO

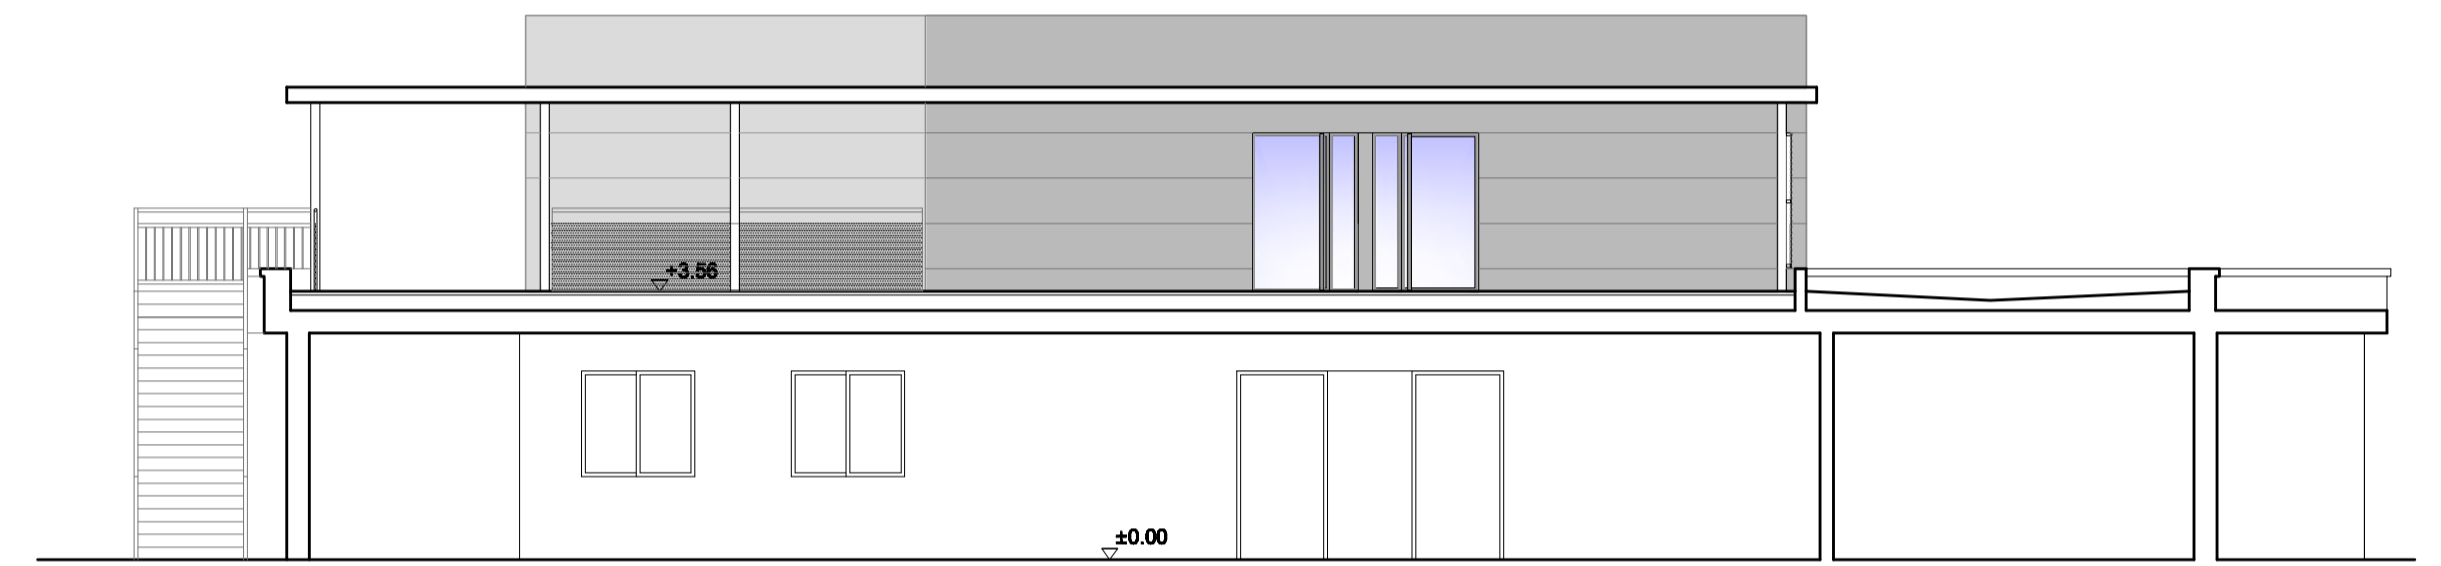

SECCION DD. ESTADO REFORMADO

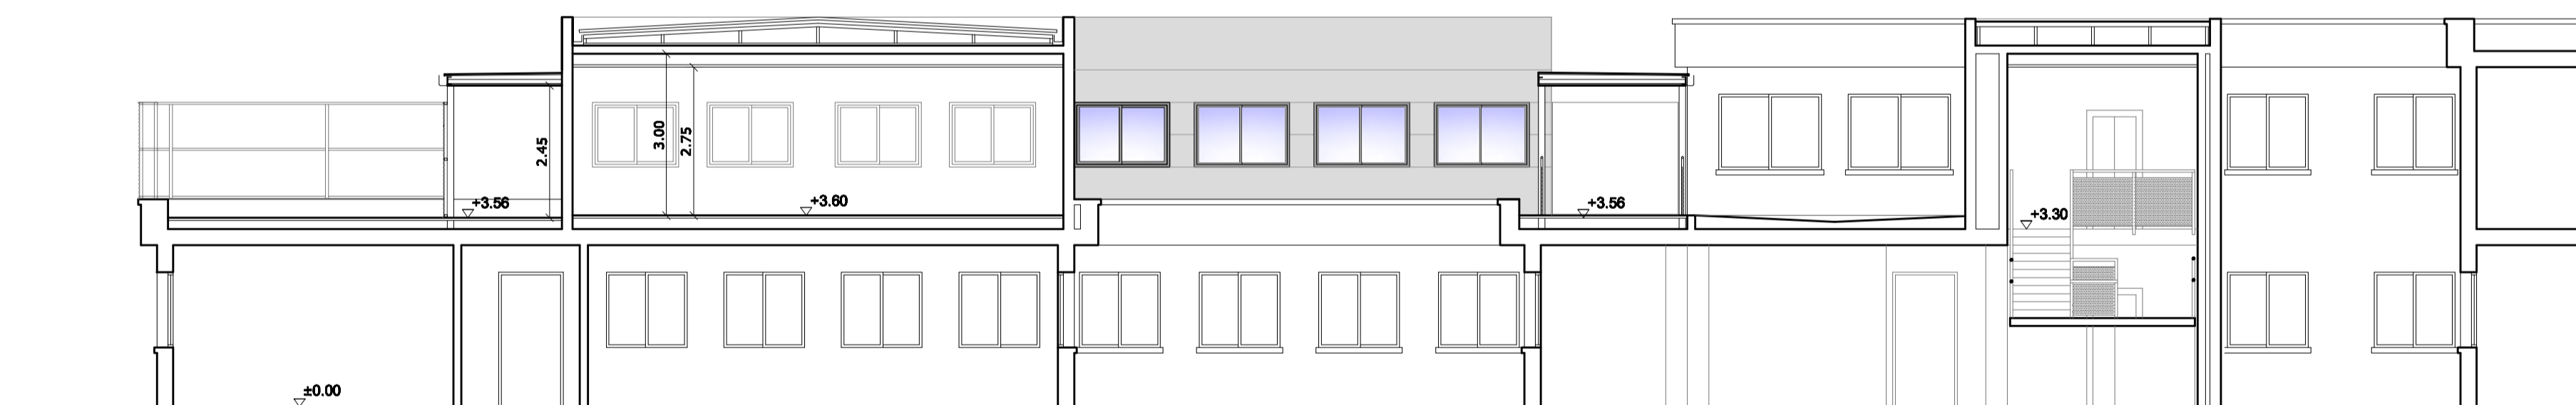

SECCION EE. ESTADO REFORMADO

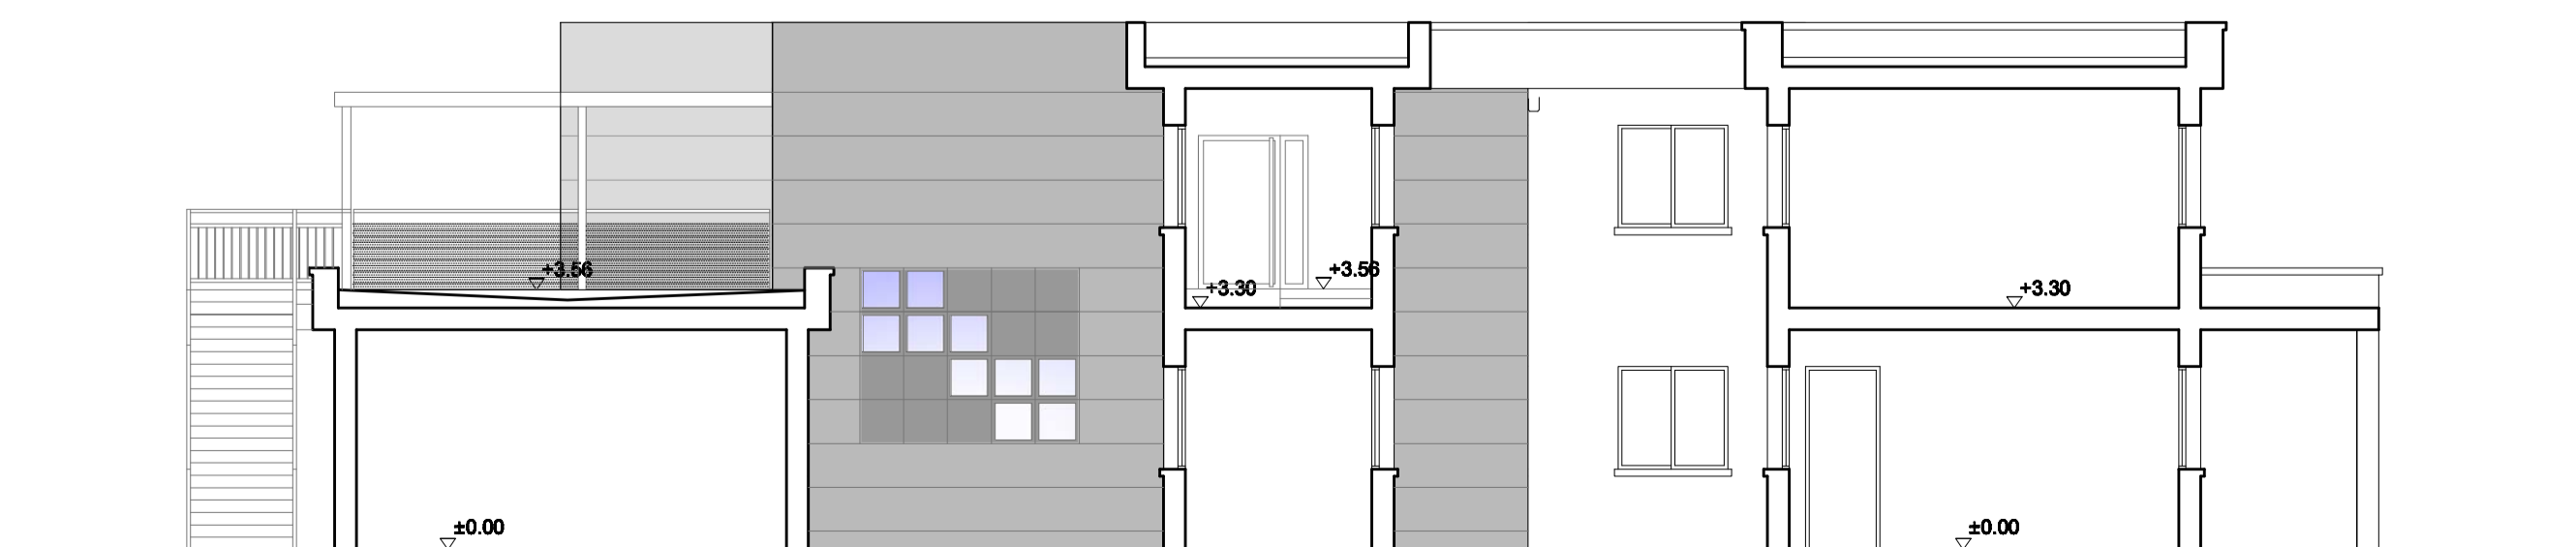

SECCION CC. ESTADO REFORMADO

